


Maß	LWP 5, 6, 8	LWP 11,14,16	LWP AI 5/6	8
A	200	200	200	200
B	500	600	500	500
C	540	650	580	600

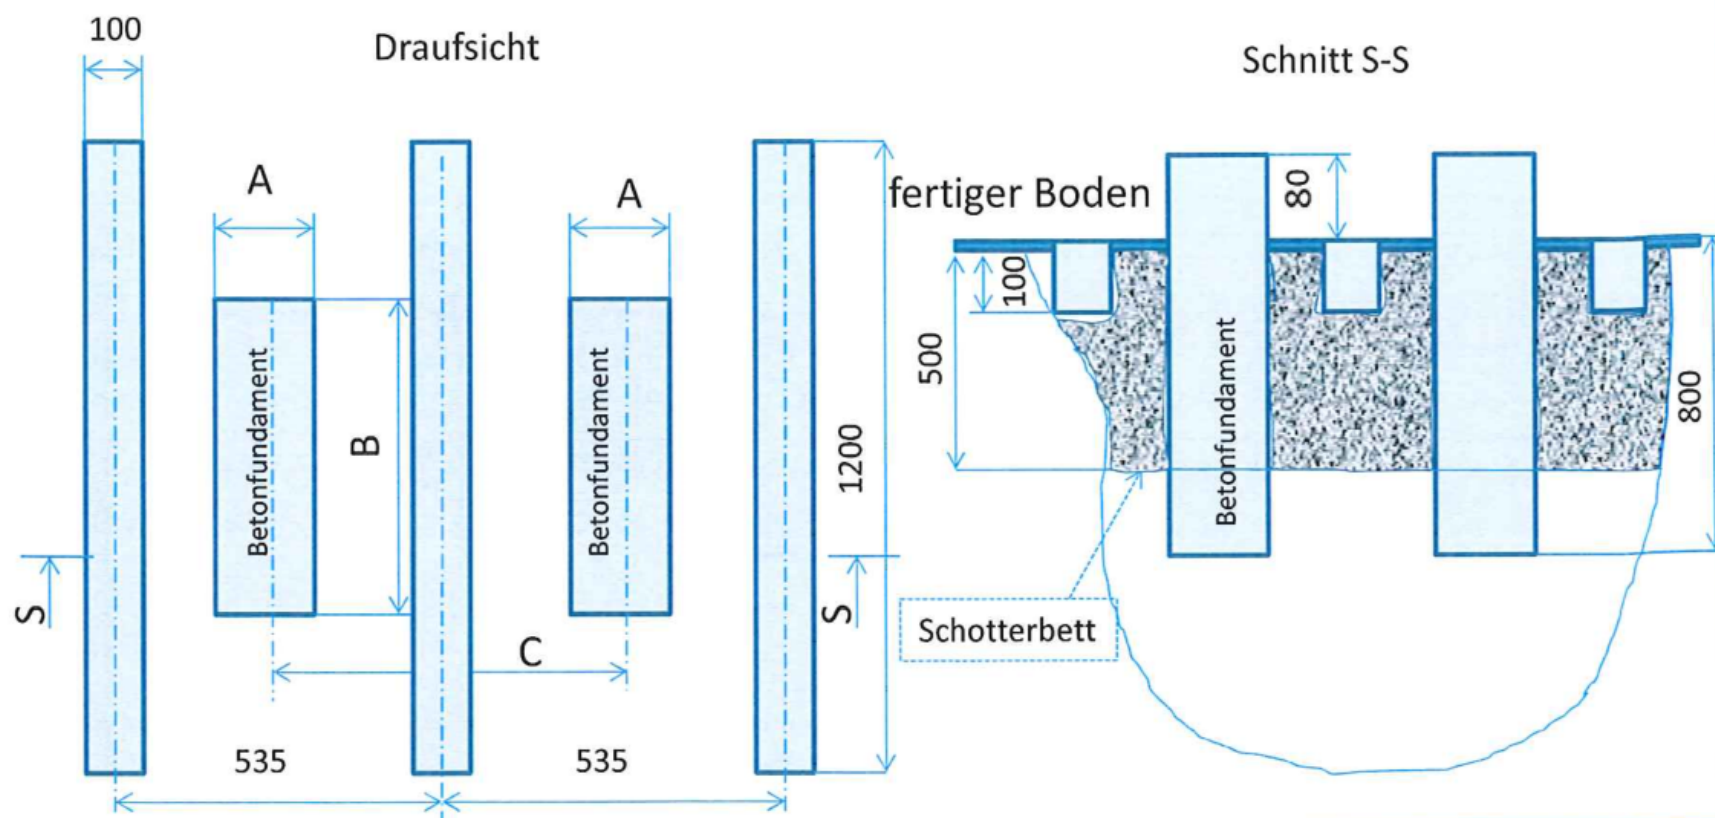

Zwischen und um die Betonfundamente Kiesbett zum Versickern des anfallenden Kondensatwassers erforderlich. Einbau A68171 empfohlen.

Austria Email GmbH  
09721-97855-22  
www.austria-email.de



Fundamentplan

07.2020jh